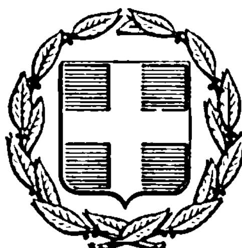


ΕΦΗΜΕΡΙΣ ΤΗΣ ΚΥΒΕΡΝΗΣΕΩΣ
ΤΗΣ ΕΛΛΗΝΙΚΗΣ ΔΗΜΟΚΡΑΤΙΑΣ

ΕΝ ΑΘΗΝΑΙΣ ΤΗ 20 ΦΕΒΡΟΥΑΡΙΟΥ 1976 | ΤΕΥΧΟΣ ΤΕΤΑΡΤΟΝ | ΑΡΙΘΜΟΣ ΦΥΛΛΟΥ 58

ΠΕΡΙΕΧΟΜΕΝΑ

ΑΠΑΛΛΟΤΡΙΩΣΕΙΣ

ΠΡΑΞΕΙΣ ΥΠΟΥΡΓΙΚΟΥ ΣΥΜΒΟΥΛΙΟΥ

ΠΟΛΕΟΔΟΜΙΑ

ΑΠΟΦΑΣΕΙΣ

ΑΠΑΛΛΟΤΡΙΩΣΕΙΣ

ΠΡΑΞΕΙΣ ΥΠΟΥΡΓΙΚΟΥ ΣΥΜΒΟΥΛΙΟΥ

(1)

Πρᾶξις ὑπ' ἀριθ. 188, τῆς 1 Δεκεμβρίου 1975

* Περὶ μερικῆς ἀνακλήσεως ἀπαλλοτριώσεως κηρυχθείσης ὑπὲρ τῆς ἐν Ἀθήναις ἑδρευούσης Ἀνωνύμου Ἑταιρείας ὑπὸ τὴν ἐπωνυμίαν «ΑΝΩΝΥΜΟΣ ΕΛΛΗΝΙΚΗ ΕΤΑΙΡΕΙΑ ΧΑΛΥΒΟΣ».

ΤΟ ΥΠΟΥΡΓΙΚΟΝ ΣΥΜΒΟΥΛΙΟΝ

(ὑπὸ περιωρισμένην σύνθεσιν)

Λαβὸν ὑπ' ὄψιν:

1) τὰς διατάξεις τοῦ ἄρθρου 2α τοῦ κωδικοποιηθέντος Α.Ν. 1731/1939 «περὶ ἀναγκαστικῶν ἀπαλλοτριώσεων», ὡς οὗτος ἐκωδικοποιήθη διὰ τοῦ ἀπὸ 29/30.4.1953 Β. Δ/τος καὶ ἐτροποποιήθη μεταγενεστέρως,

2) τὴν ὑπ' ἀριθ. 109/28.6.1963 ἀπόφασιν αὐτοῦ «περὶ ἀναγκαστικῆς ἀπαλλοτριώσεως ἐκτάσεων εἰς τὴν περιφέρειαν τῶν Κοινοτήτων Ν. Κορδελιοῦ, Διαβατῶν καὶ Εὐόσμου τοῦ Νομοῦ Θεσσαλονίκης διὰ τὴν ἵδρυσιν συγκροτήματος βιομηχανιῶν, ἤτοι διϋλιστηρίου πετρελαίου καὶ ἐργοστασίων ἀμμωνίας, χάλυβος καὶ πετροχημικῶν προϊόντων», ὡς αὕτη ἐτροποποιήθη καὶ συνεπληρώθη διὰ τῶν ὑπ' ἀριθ. 146/4.9.1963, 55/8.5.1964 καὶ 71/8.4.1965 ὁμοίων,

3) τὴν ὑπ' ἀριθ. 263/2.4.1975 γνωμοδότησιν τοῦ Συμβουλίου Βιομηχανίας καὶ Βιοτεχνίας,

4) τὴν ὑπ' ἀριθ. Β. 1920/4458 Ν. 5982/5.7.1975 ἀπόφασιν τοῦ Ὑπουργοῦ τῶν Οἰκονομικῶν «περὶ καθορισμοῦ ἐπιστρεπτέας ἀποζημιώσεως διὰ τὴν ἀνάκλησιν ἀπαλλοτριώσεως».

5) τὴν ὑπ' ἀριθ. 21193/6020 Ν. 5982/22.8.1975 πρότασιν τοῦ Ὑπουργοῦ Οἰκονομικῶν «περὶ ἀνακλήσεως τῆς δυνάμει τῆς ρηθείσης ὑπ' ἀριθ. 109/1963 ἀποφάσεώς του κηρυχθείσης ἀναγκαστικῆς ἀπαλλοτριώσεως εἰς τὴν περιφέρειαν τοῦ Νομοῦ Θεσσαλονίκης ὡς πρὸς τμῆμα ἐκτάσεως, μὴ ἀναγκαιοῦν διὰ τὴν ἐκπλήρωσιν τοῦ σκοποῦ τῆς ἀπαλλοτριώσεως»,

ἀποφασίζει:

Ἀνακαλεῖ τὴν, δυνάμει τῆς ὑπ' ἀριθ. 109/28.6.1963 ἀποφάσεως αὐτοῦ «περὶ ἀναγκαστικῆς ἀπαλλοτριώσεως ἐκτάσεων εἰς τὴν περιφέρειαν τῶν Κοινοτήτων Ν. Κορδελιοῦ, Διαβατῶν, Εὐόσμου τοῦ Νομοῦ Θεσσαλονίκης, διὰ τὴν ἵδρυσιν συγκροτήματος βιομηχανιῶν, ἤτοι διϋλιστηρίου πετρελαίου καὶ ἐργοστασίων ἀμμωνίας, χάλυβος καὶ πετροχημικῶν προϊόντων», ὡς αὕτη ἐτροποποιήθη καὶ συνεπληρώθη διὰ τῶν ὑπ' ἀριθ. 164/4.9.1963, 55/8.5.1964 καὶ 71/8.4.1965 ὁμοίων, κηρυχθεῖσαν ἀναγκαστικὴν ἀπαλλοτρίωσιν ὡς πρὸς τὸ ὑπ' ἀριθ. 230 ἀκίνητον, ἐμβαδοῦ 4062 τ.μ., ὡς τοῦτο ἐμφαίνεται δι' ἐρυθροῦ χρώματος εἰς τὸ ἀπὸ 29.11.1969 κτηματολογικὸν διάγραμμα τοῦ τοπογράφου τῆς ESSO—PAPPAS Σπ. Ζώη, δεόντως τεθεωρημένον ἀπὸ 13.6.1975 καὶ εἰς τὸν οἰκεῖον κτηματολογικὸν πίνακα.

Ἡ παροῦσα δημοσιευθήτω διὰ τῆς Ἐφημερίδος τῆς Κυβερνήσεως.

Ὁ Πρωθυπουργὸς
ΚΩΝΣΤΑΝΤΙΝΟΣ ΚΑΡΑΜΑΝΛΗΣ

Τὰ Μέλη
Π. ΠΑΠΑΛΗΓΟΥΡΑΣ, Γ. ΡΑΛΛΗΣ, Δ. ΜΠΙΤΣΙΟΣ, ΕΥΑΓ. ΑΒΕΡΩΦ—ΤΟΣΙΤΣΑΣ, ΕΥΑΓ. ΔΕΒΛΕΓΟΓΛΟΥ.

Ἀκριβὲς ἀντίγραφον

Ὁ Γραμματεὺς τοῦ Ὑπουργικοῦ Συμβουλίου
Σ. Κ. ΜΠΑΛΤΑΣ

* Ἀναδημοσιεύεται ὡς ἐσφαλμένως δημοσιευθεῖσα εἰς τὸ ὑπ' ἀριθ. 287 ΦΕΚ (τεῦχος Α') τῆς 22.12.1975.

ΠΟΛΕΟΔΟΜΙΑ

ΑΠΟΦΑΣΕΙΣ

Ἀριθ. 370.903/οἰκ. (2)

Περὶ τροποποιήσεως τοῦ σχεδίου Μάνδρας Νομοῦ Ἀττικῆς, εἰς τὰ Ο.Τ. 75 καὶ 29.

Ο ΝΟΜΑΡΧΗΣ ΑΤΤΙΚΗΣ

Ἔχοντες ὑπ' ὄψει:

1) Τὸν Ν. 3200/1955 «περὶ Διοικητικῆς ἀποκεντρώσεως».

2) Τὸ Ν.Δ. 3620/1956 «περὶ συμπληρώσεως διατάξεων, περὶ Διοικητικῆς ἀποκεντρώσεως».

3) Τὰς διατάξεις τοῦ Ν.Δ. 1147/1972 «περὶ Διοικήσεως τῆς Μείζονος Πρωτευούσης».

4) Τὰς διατάξεις τοῦ Β.Δ. 863/1960, ὡς ἐτροποποιήθη καὶ συνεπληρώθη μέχρι σήμερον καὶ εἰδικώτερον τὸ ὑπ' ἀριθ. 532/1970 Ν.Δ. καὶ τὸ εἰς ἐκτέλεσιν τούτου Β.Δ. 712/1970, ὡς ἐτροποποιήθη διὰ τῶν ὑπ' ἀριθ. 677/1971 καὶ 198/1972 Β. Δ/των.

5) Τὴν ὑπ' ἀριθ. Α7/13—1/11.12.1972 κοινὴν ἀπόφασιν τῶν Ὑπουργῶν παρὰ τῷ Πρωθυπουργῷ, Ἐσωτερικῶν καὶ Δημοσίων Ἔργων «περὶ ὀργανώσεως τῶν παρὰ τῇ Νομαρχίᾳ Ἀττικῆς καὶ τοῖς Διαμερίσμασιν αὐτῆς, Ὑπηρεσιῶν ἁρμοδιοτήτων Ὑπουργείου Δημ. Ἔργων».

6) Τὴν ὑπ' ἀριθ. Λ.81177/20.9.1967 κοινὴν ἀπόφασιν τοῦ Ἀντιπροέδρου τῆς Κυβερνήσεως καὶ τῶν Ὑπουργῶν Ἐσωτερικῶν, Οἰκονομικῶν καὶ Δημοσίων Ἔργων «περὶ διατηρήσεως Συμβουλίων καὶ Ἐπιτροπῶν Ν.Π.Δ.Δ. ἁρμοδιότητος ἰδίου Ὑπουργείου».

7) Τὸ ὑπ' ἀριθ. 805/1972 Β.Δ. «περὶ καθορισμοῦ τῶν, κατὰ τὴν παρ. 1 τοῦ ἄρθρου 5 τοῦ Ν.Δ. 1147/1972, διατηρουμένων ὑπὲρ τοῦ Νομάρχου Ἀττικῆς ἁρμοδιοτήτων ἐπὶ ἀντικειμένων τοῦ Ὑπουργείου Δημοσίων Ἔργων καὶ συστάσεως Συμβουλίου Δημοσίων Ἔργων εἰς τὴν Νομαρχίαν Ἀττικῆς καὶ τὰ Διαμερίσματα αὐτῆς».

8) Τὴν ὑπ' ἀριθ. 1000/23.1.1973 ἀπόφασιν τοῦ Νομάρχου Ἀττικῆς «περὶ συγκροτήσεως Συμβουλίου Δημ. Ἔργων».

9) Τὴν ὑπ' ἀριθ. 2103/10.3.1975 ἐξουσιοδοτικὴν ἀπόφασιν τοῦ Νομάρχου Ἀττικῆς.

10) Τὰς διατάξεις τοῦ ἀπὸ 23.7.1923 Ν.Δ. «περὶ σχεδίου πόλεων κλπ.», ὡς ἰσχύει σήμερον.

11) Τὸν Α.Ν. 314/1968 «περὶ παροχῆς εἰς τὸν Ὑπουργὸν Βορείου Ἑλλάδος καὶ τοὺς Νομάρχας ἁρμοδιότητος ἐπὶ θεμάτων ἐγκρίσεως, ἐπεκτάσεως κλπ. σχεδίων πόλεων καὶ κωμῶν», ὡς ἐτροποποιήθη καὶ συνεπληρώθη διὰ τοῦ 1018/1971 Ν. Δ/τος.

12) Τὰς ὑπ' ἀριθ. 1/1961, 8/1975, 15/1975 καὶ 25/1972 ἐγκυκλίους διαταγὰς τῆς Ὑπηρεσίας Οἰκισμοῦ.

13) Τὴν ὑπ' ἀριθ. 29045/2045 ἀπὸ 16 Ὀκτωβρίου 1975 διαταγὴν τῆς Δ/νσεως Ε1/ε τῆς Ὑπηρεσίας Οἰκισμοῦ τοῦ Ὑπουργείου Δημοσίων Ἔργων.

14) Τὰς ὑπ' ἀριθ. 81/1974, 10/1975 καὶ 69/1975 ἀποφάσεις τοῦ Δημοτικοῦ Συμβουλίου Μάνδρας.

15) Τὴν ἀπὸ 11 Μαΐου 1975 ἔκθεσιν τοῦ Ὑπομ/κοῦ τοῦ Δήμου Ι. Π. Βαφειάδη, δι' ἧς αἰτιολογεῖται ἡ παροῦσα τροποποίησις.

16) Τὴν ὑπ' ἀριθ. 626 ἀπὸ 11 Μαρτίου 1975 βεβαίωσιν τοῦ Δήμου Μάνδρας, καθ' ἣν ἔλαβον γνῶσιν τῆς τροποποιήσεως ἅπαντες οἱ θιγόμενοι.

17) Ἡμερήσιον τύπον, ἡ «Βραδυνὴ» τῆς 3ης καὶ 4ης Ἰανουαρίου 1975 καὶ ἡ «Ἀκρόπολις» τῆς 4ης καὶ 5ης Ἰανουαρίου 1975.

18) Τὴν ὑπ' ἀριθ. 3357 ἀπὸ Δεκεμβρίου 1974 ἀνακοίνωσιν τοῦ Δήμου Μάνδρας.

19) Ἀποδεικτικὸν δημοσιεύσεως τῶν ἀποφάσεων τοῦ Δημοτικοῦ Συμβουλίου καὶ τοιχοκολλήσεων τοῦ συνοδεύοντος σχεδίου.

20) Δώδεκα (12) ἀποδεικτικὰ γνωστοποιήσεως εἰς τοὺς περιοίκους.

21) Τὴν ἀπὸ 16 Ἰανουαρίου 1975 ἔνστασιν τοῦ Γεωργίου Μελετίου Ρόκα, κατὰ τῆς ὑπ' ἀριθ. 81/1974 ἀποφάσεως τοῦ Δημοτικοῦ Συμβουλίου, ἣν ἀπορρίπτομεν, δεχόμενοι τὰς ἐπὶ ταύτης ἐκδοθείσας ὑπ' ἀριθ. 10/1975, 69/1975 καὶ 122/17.12.1975 ἀποφάσεις τοῦ Δημοτικοῦ Συμβουλίου καὶ διὰ τοὺς ἐν αὐταῖς ἀναφερομένους λόγους.

22) Τὸ ὑπ' ἀριθ. οἰκ. 370793 ἀπὸ 20 Νοεμβρίου 1975 ἔγγραφον ἡμῶν, πρὸς τὸν Δῆμον Μάνδρας, ὡς καὶ τὴν ἐπ' αὐτοῦ ἀπάντησιν τοῦ Δήμου διὰ τοῦ ὑπ' ἀριθ. 3110 ἀπὸ 2 Ἰανουαρίου 1976 ἐγγράφου του.

23) Τὸ ὑπ' ἀριθ. 330001 ἀπὸ 25 Νοεμβρίου 1975 ἔγγραφον ἡμῶν καὶ τὸ ἐπ' αὐτοῦ ὑπ' ἀριθ. 28153/2919 ἀπὸ 6 Νοεμβρίου 1975 τῆς Ὑπηρεσίας Πολεοδ. Δυτικῆς Ἀττικῆς, δι' ἧς ἐπεστράφη διορθωμένον τὸ τοπογραφικὸν σχέδιον.

24) Τὸ ἀπὸ Δεκεμβρίου 1975 σχεδιάγραμμα τοῦ Μηχανικοῦ Ἰωάννου Βαφειάδη, ἐλεγχθὲν ὑπὸ τῆς Ὑπηρ. Πολεοδομίας Διαμ/τος Δυτικῆς Ἀττικῆς καὶ θεωρηθὲν ὑπὸ τοῦ Προϊσταμένου αὐτῆς μὲ ἡμερομηνίαν 5 Δεκεμβρίου 1975.

25) Τὴν γενομένην ὑφ' ἡμῶν αὐτοψίαν μετὰ τοῦ Προϊσταμένου τοῦ παρ' ἡμῖν 2ου Τμήματος Πολεοδομίας, εἰς τὴν Μάνδραν.

26) Τὴν σύμφωνον γνώμην τοῦ Συμβουλίου Δημοσίων Ἔργων Νομαρχίας Ἀττικῆς, διατυπωθεῖσαν εἰς τὴν ὑπ' ἀριθ. 4 πρᾶξιν τῆς 4.2.1976.

Ἐπειδὴ ἡ προτεινομένη τροποποίησις ἐπιβάλλεται διὰ λόγους κυκλοφοριακοὺς καὶ διευρύνσεως τοῦ σημείου συμβολῆς τριῶν ὁδῶν, ἀποφασίζομεν:

Τὴν ἔγκρισιν τῆς τροποποιήσεως σχεδίου Μάνδρας, εἰς τὰ Ο.Τ. 75 καὶ 29, ὡς ἐμφαίνεται εἰς τὸ συνοδεῦον τὴν παροῦσαν σχέδιον.

Ἡ ἰσχὺς τῆς παρούσης ἄρχεται ἀπὸ τῆς δημοσιεύσεώς της εἰς τὴν Ἐφημερίδα τῆς Κυβερνήσεως.


Ἡ παροῦσα δημοσιευθήτω διὰ τῆς Ἐφημερίδος τῆς Κυβερνήσεως.

Ἐν Ἀθήναις τῇ 6 Φεβρουαρίου 1976

Ἐντολῇ Νομάρχου
Ὁ Διευθυντὴς Τ.Υ.
ΙΩΑΝΝΗΣ ΣΚΑΝΔΑΜΗΣ

ΔΗΜΟΣ ΜΑΝΔΡΑΣ
ΘΕΣΙΣ: ΕΝΤΟΣ ΠΟΛΕΩΣ
ΕΙΣ Ο.Τ 75 & Ο.Τ 29

Το παρόν σχέδιον συνοδεύει την υπ' αριθ. 370303 /5/3/1976 Απόφασιν της Δ/νσεως Τεχν. Υπηρεσιών Νομ. Αττικής

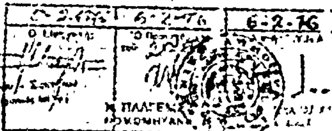

ΟΡΟΙ ΔΟΜΗΣΕΩΣ

ΣΥΜΒΟΛΙΣΜΟΣ ΚΤΙΣΜΑΤΩΝ

ΒΕΒΑΙΩΣΙΣ



Ο ΔΗΜΑΡΧΟΣ

ΧΑΤΖΗΜΗΤΡΟΣ

ΥΠΟΜΝΗΜΑ ΙΔΙΟΚΤΗΣΙΩΝ

ΓΕΝΙΚΟΝ ΥΠΟΜΝΗΜΑ

Η ΑΣΤΥΝΟΜΙΑ

ΕΘΕΩΡΗΘΗ

ΚΛΙΜΑΞ 1:500

ΕΝ ΜΑΝΔΡΑ ΔΕΚΕΜΒΡΙΟΣ 1975
Ο ΣΥΝΤΑΞΑΣ
ΙΩΑΝΝΗΣ ΒΑΦΕΙΑΔΗΣ
ΠΟΛ. ΥΠΟΜΗΧΑΝΙΚΟΣ Α. ΜΑΝΔΡΑΣ

Ἀριθ. Η. 755. (3)

Περὶ τροποποιήσεως τοῦ ρυμοτομικοῦ σχεδίου πόλεως Αἰγείρας Νομοῦ Ἀχαΐας.

Ο ΝΟΜΑΡΧΗΣ ΑΧΑΪΑΣ

Ἔχοντες ὑπ' ὄψει:

1. Τὰς διατάξεις τοῦ Νόμου 3200/1955 «περὶ Διοικητικῆς ἀποκεντρώσεως» καὶ τὰς τοιαύτας τοῦ ἀπὸ 28.6.1955 Β. Δ/τος «περὶ ἐξαιρέσεως ἀπὸ τῆς ἁρμοδιότητος τῶν Νομαρχῶν ἀντικειμένων τινῶν ἁρμοδιότητος τοῦ Ὑπουργείου Δημοσίων Ἔργων».

2. Τὰς διατάξεις τοῦ ὑπ' ἀριθ. 532/1970 Ν. Δ/τος «περὶ συμπληρώσεως τῶν διατάξεων, περὶ Διοικητικῆς ἀποκεντρώσεως».

3. Τὰς διατάξεις τοῦ ὑπ' ἀριθ. 883/1960 Β. Δ/τος.

4. Τὰς διατάξεις τοῦ ὑπ' ἀριθ. 712/1970 Β. Δ/τος.

5. Τὴν ὑπ' ἀριθ. Α7/16/11/7.10.1970 κοινὴν ἀπόφασιν τῶν Ὑπουργῶν Προεδρίας Κυβερνήσεως, Ἐσωτερικῶν καὶ Δημοσίων Ἔργων, «περὶ ὀργανώσεως τῶν Περ/κῶν Ὑπηρεσιῶν τοῦ Ὑπουργείου Δημ. Ἔργων».

6. Τὴν ὑπ' ἀριθ. Α. 111814/13.10.1970 ἐγκ. Α. 311 τοῦ Ὑπουργείου Δημοσίων Ἔργων «περὶ ἐφαρμογῆς τῶν διατάξεων ἀποκεντρώσεως ἁρμοδιοτήτων».

7. Τὰς διατάξεις τοῦ ἀπὸ 17.7.1923 Ν. Δ/τος «περὶ σχεδίων πόλεων κλπ.», ὡς ἐτροποποιήθη μεταγενεστέρως.

8. Τὰς διατάξεις τοῦ Ν. Δ/τος 1018/1971 (ΦΕΚ 220, τ. Α'/1.11.1971) «περὶ συμπληρώσεως τοῦ Α.Ν. 314/1968 κλπ.».

9. Τὰς ὑπ' ἀριθ. 57/1975 καὶ 68/1975 ἀποφάσεις τοῦ Κοινοτικοῦ Συμβουλίου Αἰγείρας.

10. Τὴν ἀπὸ 2 Ἰανουαρίου 1976 βεβαίωσιν τοῦ Προέδρου Κοινότητος Αἰγείρας, δι' ἧς βεβαιοῦται ὅτι οὐδεμία ἀρτία οἰκοδομικῶς ἰδιοκτησία καθίσταται μὴ ἀρτία.

11. Τὸ ἀπὸ 1.11.1975 τοπογραφικὸν διάγραμμα ὑπὸ κλίμακα 1 : 500.

12. Τὸ ὑπ' ἀριθ. Η.72/13.1.1976 ἔγγραφον τῆς Δ/νσεως Τεχνικῶν Ὑπηρεσιῶν Τμήματος Πολεοδομικῶν Ἐφαρμογῶν, πρὸς τὸ Π.Σ.Δ.Ε., Τμῆμα Νομοῦ Ἀχαΐας.

13. Τὰς διατάξεις τοῦ ἀπὸ 21.9.1932 Δ/τος, περὶ ἐγκρίσεως σχεδίου πόλεως Αἰγείρας.

14. Τὴν σύμφωνον γνωμοδότησιν τοῦ Π.Σ.Δ.Ε., Τμῆμα Νομοῦ Ἀχαΐας, διατυπωθεῖσαν εἰς τὸ ὑπ' ἀριθ. 2/18/23.1.1976 πρακτικὸν αὐτοῦ, ἀποφασίζομεν:


Ἐγκρίνομεν τὴν τροποποίησιν τοῦ ἐγκεκριμένου ρυμοτομικοῦ σχεδίου πόλεως Αἰγείρας, διὰ τῆς μετατοπίσεως τῆς προβλεπομένης ἐγκεκριμένης ὁδοῦ καὶ τῆς καταργήσεως τῆς πρασιᾶς καὶ δὴ τοῦ τμήματος ἀπὸ παλαιᾶς ἐθνικῆς ὁδοῦ μέχρι παραλιακῆς τοιαύτης, ὡς αὕτη λεπτομερῶς ἐμφαίνεται εἰς τὸ ἀπὸ 1.11.1975 τοπογραφικὸν διάγραμμα, τοῦ Πολιτικοῦ Ὑπομηχανικοῦ, Σωτ. Φιλιππακοπούλου, δεόντως τεθεωρημένον ὑπὸ τοῦ Προέδρου τῆς Κοινότητος, τοῦ Προϊσταμένου τῆς Τ.Υ. Δ.Κ. Ν. Ἀχαΐας καὶ τοῦ Προϊσταμένου Τμήματος Πολεοδομικῶν Ἐφαρμογῶν Δ.Τ.Υ.Ν.Α., ὅπερ ἀποτελεῖ ἀναπόσπαστον τμῆμα τῆς παρούσης.

Ὡς ὅροι δομήσεως ἐπὶ τῆς ἀνωτέρω τροποποιήσεως θὰ ἰσχύσουν οἱ καθορισθέντες διὰ τοῦ ἀπὸ 3/8.10.1936 Π. Δ., περὶ ὅρων δομήσεως πόλεως Αἰγείρας.

Ἡ παροῦσα δημοσιευθήτω διὰ τῆς Ἐφημερίδος τῆς Κυβερνήσεως.

Ἐν Πάτραις τῇ 30 Ἰανουαρίου 1976

Ὁ Νομάρχης
Κ. ΠΑΠΑΒΛΑΣΟΠΟΥΛΟΣ

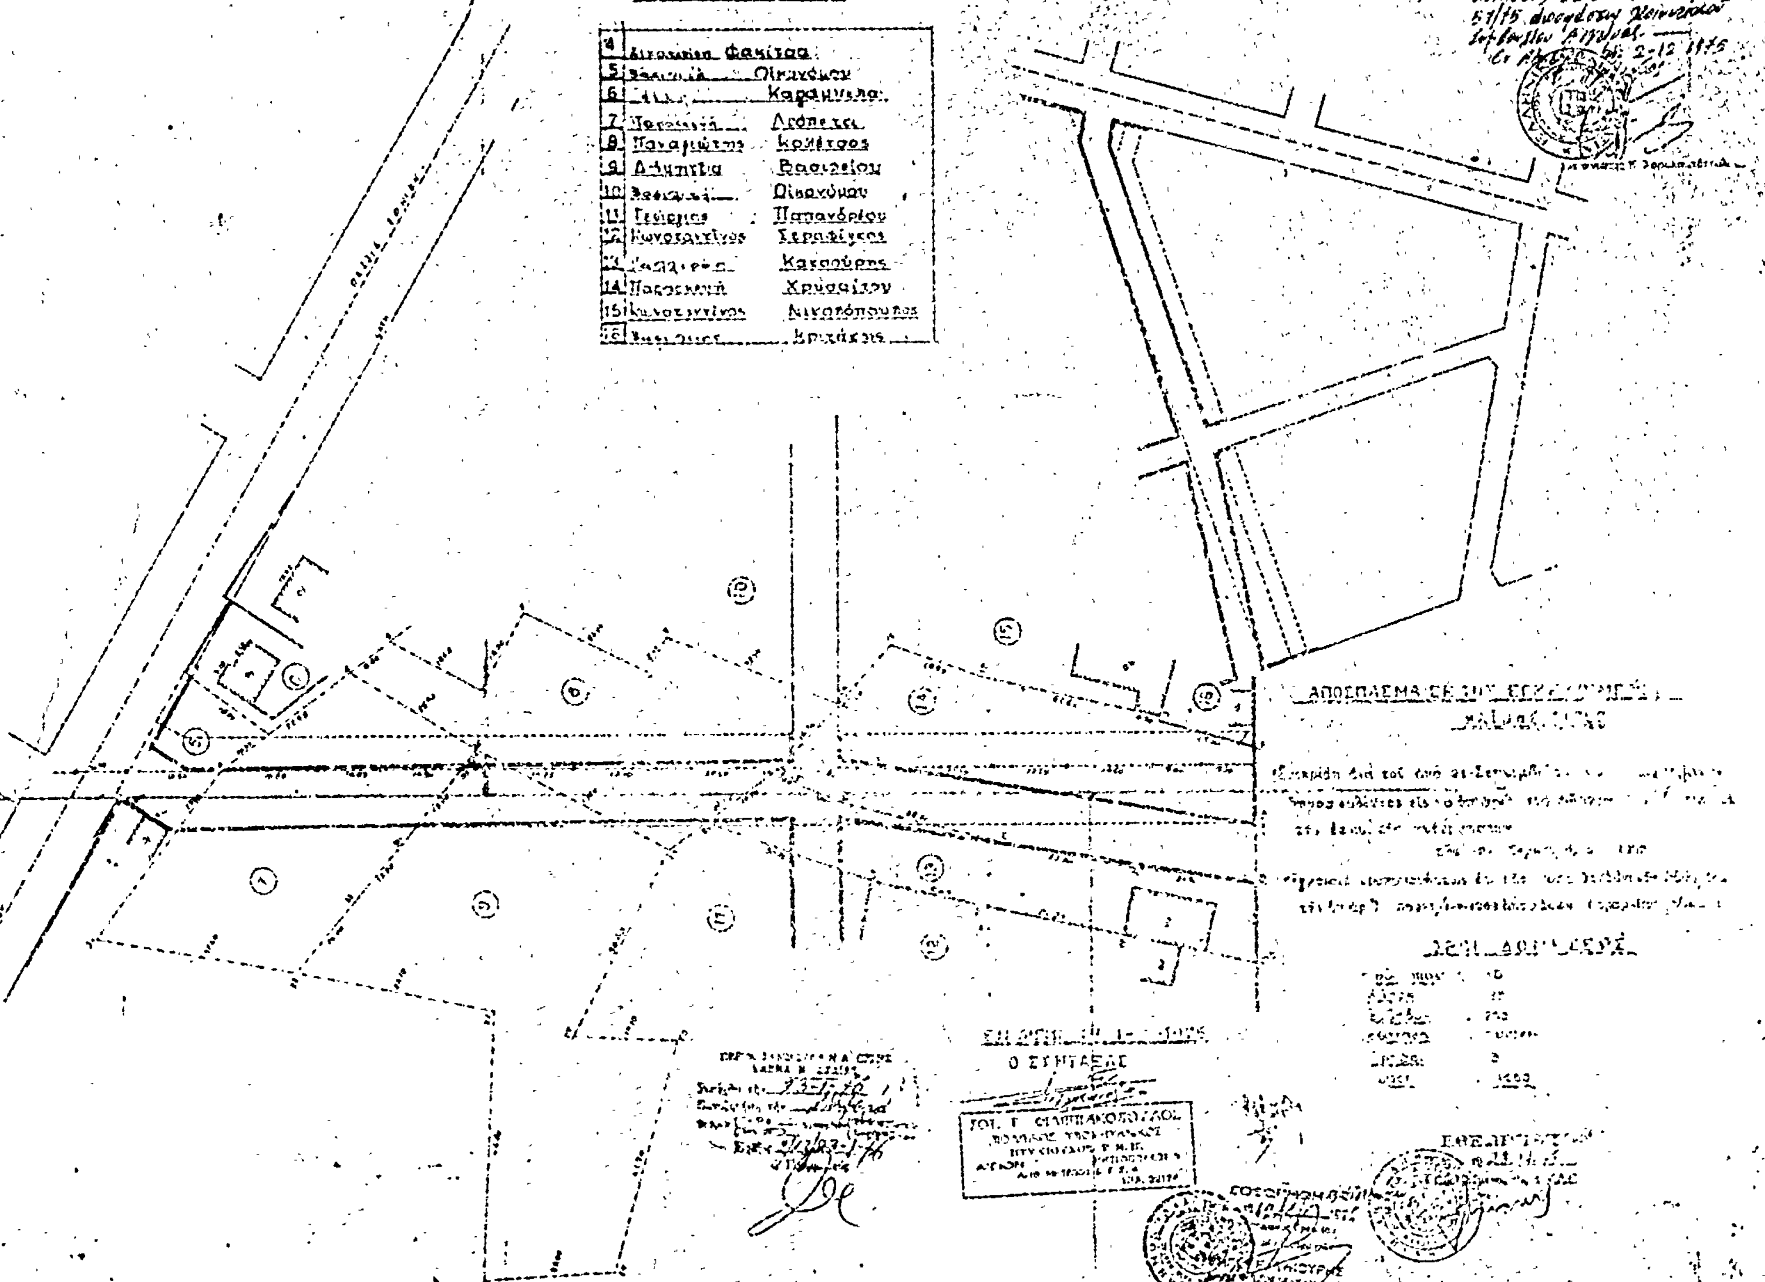
ΑΙΓΕΙΡΑ
ΤΡΟΠΟΠΟΙΗΣΙΣ ΡΥΜΟΤΟΜΙΚΟΥ ΣΧΕΔΙΟΥ
ΚΛ. 1:500
ΥΠΟΜΝΗΜΑ
Οικονόμου
Καραμηλα
Κολέτσος
Βασιλείου
Παπανδρέου
Χρυσαίτου
Ο ΣΥΝΤΑΞΑΣ

'Αριθ. Η. 880/5-2-2. (4)

Περὶ τροποποιήσεως σχεδίου πόλεως 'Αλιβερίου Ν. Εὐβοίας.

Ο ΝΟΜΑΡΧΗΣ ΕΥΒΟΙΑΣ

Έχοντες ὑπ' ὄψει:

1. Τὰς διατάξεις τοῦ ἀπὸ 17.7.1923 Ν. Δ/τος «περὶ σχεδίων πόλεων, κωμῶν, κλπ.», ὡς ἐτροποποιήθη καὶ συνεπληρώθη μεταγενεστέρως.

2. Τὰς ἐν ἰσχύι διατάξεις τοῦ Π. Δ/τος ἀπὸ 3.4.1929 «περὶ Γ.Ο.Κ.».

3. Τὰς διατάξεις τοῦ ἀπὸ 8/12.9.1923 Δ/τος, δι' οὗ ὁρίζονται αἱ προθεσμίαι τοῦ ἄρθρου 3 παρ. 3 τοῦ ὡς ἄνω ἀπὸ 17.7.1923 Ν. Δ/τος.

4. Τὰς διατάξεις τοῦ ὑπ' ἀριθ. 314/1968 Α.Ν. «περὶ παροχῆς εἰς τὸν 'Υπουργὸν Βορείου 'Ελλάδος καὶ τοὺς Νομάρχας ἁρμοδιότητος ἐπὶ θεμάτων ἐγκρίσεως, ἐπεκτάσεως ἢ τροποποιήσεως σχεδίων πόλεων καὶ κωμῶν», ὡς ἐτροποποιήθη καὶ συνεπληρώθη διὰ τοῦ ὑπ' ἀριθ. 1018/1971 Ν. Δ/τος.

5. Τὰς διατάξεις τοῦ ἀπὸ 17.10.1953 (ΦΕΚ 309/τ. Α'/1953) Β. Δ/τος «περὶ ἀναθεωρήσεως καὶ ἐπεκτάσεως τοῦ πολεοδομικοῦ σχεδίου τοῦ οἰκισμοῦ 'Αλιβερίου καὶ καθορισμοῦ τῶν ὅρων καὶ περιορισμῶν δομήσεως τῶν οἰκοπέδων αὐτοῦ».

6. Τὰς ὑπ' ἀριθ. 18/1974 καὶ 35/1975 ἀποφάσεις τοῦ Κοινοτικοῦ Συμβουλίου 'Αλιβερίου, περὶ τοῦ ἐν θέματι ἀντικειμένου.


7. Τὰς ὑπ' ἀριθ. 20/6/2.12.1974 καὶ 20/6/18.11.1975 γνωμοδοτήσεις τοῦ Περιφερειακοῦ Συμβουλίου Δημοσίων Έργων, γνωμοδοτήσαντος ὑπὲρ τῆς τροποποιήσεως τοῦ σχεδίου 'Αλιβερίου, διὰ τῆς καταργήσεως τῆς ὁδοῦ τῆς διερχομένης διὰ τῆς ἰδιοκτησίας 'Αθ. Σίμωση, ἀποφασίζομεν:

'Εγκρίνομεν τὴν τροποποίησιν τοῦ σχεδίου πόλεως 'Αλιβερίου, ὡς ἐμφαίνεται εἰς τὸ ὑπὸ τοῦ Δ/ντοῦ Τ.Υ. Νομοῦ Εὐβοίας τεθεωρημένον ἀπὸ 12.1.1976 σχετικὸν διάγραμμα, ἤτοι καταργοῦμεν τὴν ὁδὸν τὴν διερχομένην διὰ τῆς ἰδιοκτησίας 'Αθ. Σίμωση.

'Η παροῦσα δημοσιευθήτω διὰ τῆς 'Εφημερίδος τῆς Κυβερνήσεως.

'Εν Χαλκίδι τῇ 24 'Ιανουαρίου 1976

'Ο Νομάρχης
ΘΕΟΦΡΑΣΤΟΣ ΜΠΙΜΠΑΗΣ

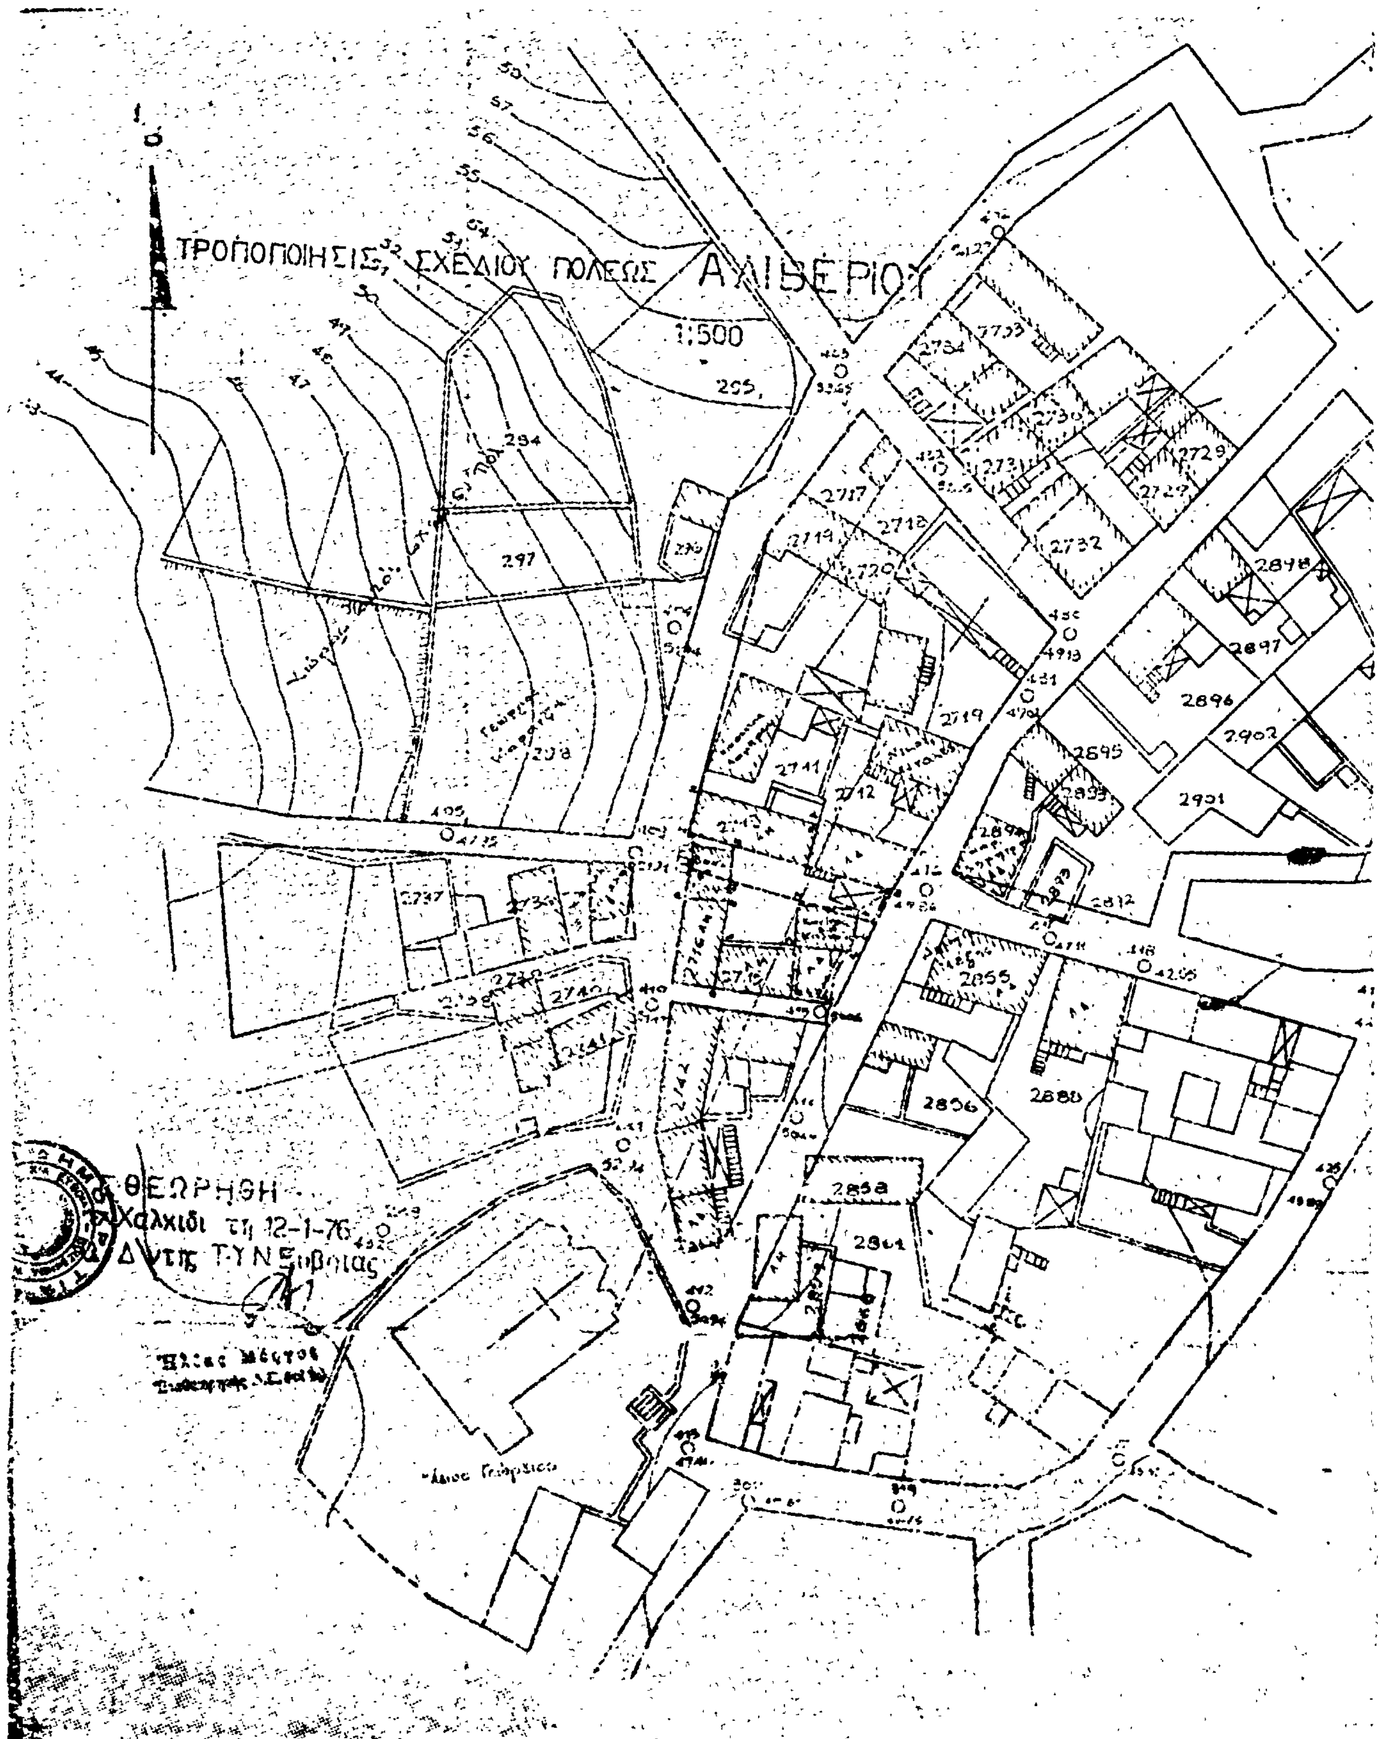
ΤΡΟΠΟΠΟΙΗΣΙΣ ΣΧΕΔΙΟΥ ΠΟΛΕΩΣ ΑΛΙΒΕΡΙΟΥ
1:500
ΘΕΩΡΗΘΗ
Χαλκίδι τη 12-1-76
Δ/ντης Τ.Υ.Ν. Ευβοίας
Ηλίας Μέστος

Η ΥΠΗΡΕΣΙΑ ΤΟΥ ΕΘΝΙΚΟΥ ΤΥΠΟΓΡΑΦΕΙΟΥ

ΓΝΩΣΤΟΠΟΙΕΙ ΟΤΙ:

Ἡ ἐτησία συνδρομὴ τῆς Ἐφημερίδος τῆς Κυβερνήσεως, ἡ τιμὴ τῶν τμηματικῶς πωλουμένων φύλλων αὐτῆς καὶ τὰ τέλη δημοσιεύσεως ἐν τῇ Ἐφημερίδι τῆς Κυβερνήσεως, καθωρίσθησαν ἀπὸ 1ης Ἰανουαρίου 1974 ὡς κάτωθι:

Α'. ΕΤΗΣΙΑΙ ΣΥΝΔΡΟΜΑΙ

1. Διὰ τὸ Τεῦχος Α'	Δραχ.	600
2. » » » Β'	»	700
3. » » » Γ'	»	500
4. » » » Δ'	»	1.000
5. » » » Πράξεις Νομικῶν Προσώπων Δ.Δ. κ.λ.π.	»	500
6. » » » Παράρτημα	»	300
7. » » Δελτίον Ἀνωνύμων Ἑταιρειῶν κ.λ.π.	»	3.000
8. » » Δελτίον Ἐμπορικῆς καὶ Βιομηχανικῆς Ἰδιοκτησίας	»	200
9. Δι' ἅπαντα τὰ τεύχη, τὸ Παράρτημα καὶ τὰ Δελτία	»	6.000

Οἱ Δῆμοι καὶ αἱ Κοινότητες τοῦ Κράτους καταβάλλουσι τὸ ἥμισυ τῶν ἀνωτέρω συνδρομῶν.

Ὑπὲρ τοῦ Ταμείου Ἀλληλοβοηθείας Προσωπικοῦ τοῦ Ἐθνικοῦ Τυπογραφείου (ΤΑΠΕΤ) ἀναλογοῦν τὰ ἑξῆς ποσά:

1. Διὰ τὸ Τεῦχος Α'	Δραχ.	30
2. » » » Β'	»	35
3. » » » Γ'	»	25
4. » » » Δ'	»	50
5. » » » Πράξεις Νομικῶν Προσώπων Δημ. Δικαίου κ.λ.π.	»	25
6. » » Παράρτημα	»	15
7. » » Δελτίον Ἀνωνύμων Ἑταιρειῶν	»	150
8. » » Δελτίον Ἐμπ. καὶ Βιομ. Ἰδιοκτησίας	»	10
9. Δι' ἅπαντα τὰ τεύχη	»	300

Β'. ΤΙΜΗ ΦΥΛΛΩΝ

Ἕκαστον φύλλον, μέχρις 8 σελίδων, τιμᾶται δραχ. 3, ἀπὸ 9 ἕως 40 σελ. δραχ. 8, ἀπὸ 41 ἕως 80 σελ. δραχ. 15, ἀπὸ 81 σελ. καὶ ἄνω ἡ τιμὴ πωλήσεως ἑκάστου φύλλου προσαυξάνεται κατὰ δραχ. 15 ἀνὰ 80 σελίδας.

Γ'. ΤΕΛΗ ΔΗΜΟΣΙΕΥΣΕΩΝ

Ι Εἰς τὸ Δελτίον Ἀνωνύμων Ἑταιρειῶν καὶ Ἑταιρειῶν Περιωρισμένης Εὐθύνης:

Α'. Δημοσιεύματα Ἀνωνύμων Ἑταιρειῶν

1. Τῶν δικαστικῶν πράξεων	Δραχ.	400
2. Τῶν καταστατικῶν Ἀνωνύμων Ἑταιρειῶν	»	10.000
3. Τῶν τροποποιήσεων τῶν καταστατικῶν τῶν Ἀνωνύμων Ἑταιρειῶν	»	2.000
4. Τῶν ἀνακοινώσεων καὶ προσκλήσεων εἰς γενικὰς συνελεύσεις, τῶν κατὰ τὸ ἄρθρον 32 τοῦ Ν. 3221/24 γνωστοποιήσεων, τῶν ἀνακοινώσεων τῶν προβλεπομένων ὑπὸ τοῦ ἄρθρου 59 παρ. 3 τοῦ Ν.Δ. 400/70 περὶ Ἀλλοδαπῶν Ἀσφαλιστικῶν Ἑταιρειῶν, ὡς καὶ τῶν ἀποφάσεων τοῦ Διοικητικοῦ Συμβουλίου τοῦ ΕΛΤΑ τῶν ἀφορωσῶν εἰς προσωρινὰς διατάξεις	»	1.000
5. Τῶν ἀνακοινώσεων τῶν ὑπὸ διάλυσιν Ἀνωνύμων Ἑταιρειῶν, κατὰ τὸ Β.Δ. 20/5/1939	»	200
6. Τῶν Ἰσολογισμῶν τῶν Ἀνωνύμων Ἑταιρειῶν	»	4.000
7. Τῶν συνοπτικῶν μηνιαίων καταστάσεων τῶν Τραπεζικῶν Ἑταιρειῶν	»	1.000
8. Τῶν ἀποφάσεων περὶ ἐγκρίσεως τιμολογίων τῶν Ἀσφαλιστικῶν Ἑταιρειῶν	»	600
9. Τῶν ὑπουργικῶν ἀποφάσεων περὶ παροχῆς ἀδείας ἐπεκτάσεως τῶν ἐργασιῶν Ἀσφαλιστικῶν Ἑταιρειῶν, τῶν ἐκθέσεων περιουσιακῶν στοιχείων Ἀνωνύμων Ἑταιρειῶν ἐν γένει, ὡς καὶ τῶν ἀποφάσεων τοῦ Δ. Σ. τοῦ ΕΛΤΑ δι' ὧν ἐγκρίνονται καὶ δημοσιεύονται οἱ κανονισμοὶ αὐτοῦ	»	4.000
10. Τῶν ἀποφάσεων περὶ παροχῆς πληρεξουσιότητος πρὸς ἀντιπροσώπευσιν ἐν Ἑλλάδι ἀλλοδαπῶν Ἑταιρειῶν, ὡς καὶ τῶν ἀποφάσεων περὶ μεταβιβάσεως τοῦ χαρτοφυλακίου Ἀσφαλιστικῶν Ἑταιρειῶν κατὰ τὸ ἄρθρον 59 παρ. 1 τοῦ Ν.Δ. 400/70	»	2.000
11. Τῶν ἀποφάσεων περὶ συγχωνεύσεως Ἀνωνύμων Ἑταιρειῶν	»	10.000
12. Τῶν ἀποφάσεων τῆς Ἐπιτροπῆς τοῦ Χρηματιστηρίου περὶ εἰσαγωγῆς χρεωγράφων εἰς τὸ Χρηματιστήριον πρὸς διαπραγμάτευσιν, συμφώνως πρὸς τὰς διατάξεις τοῦ ἄρθρου 2 παρ. 3 Α.Ν. 148/67	Δραχ.	1.000
13. Τῶν ἀποφάσεων τῆς Ἐπιτροπῆς κεφαλαιαγορᾶς περὶ διαγραφῆς χρεωγράφων ἐκ τοῦ Χρηματιστηρίου, συμφώνως πρὸς τὰς διατάξεις τοῦ ἄρθρου 2 παρ. 4 Α.Ν. 148/1967	»	1.000

Β'. Δημοσιεύματα Ἑταιρειῶν Περιωρισμένης Εὐθύνης

1. Τῶν καταστατικῶν	Δραχ.	1.000
2. Τῶν τροποποιήσεων τῶν καταστατικῶν	»	400
3. Τῶν ἀνακοινώσεων καὶ προσκλήσεων	»	200
4. Τῶν Ἰσολογισμῶν	»	1.000
5. Τῶν ἐκθέσεων ἐκτιμήσεως περιουσιακῶν στοιχείων	»	1.000

Γ'. Δημοσιεύματα Ἀλληλασφαλιστικῶν Συνεταιρισμῶν - Ἀλληλασφαλιστικῶν Ταμείων καὶ Φιλανθρωπικῶν Σωματείων

1. Τῶν ὑπουργικῶν ἀποφάσεων περὶ χορηγήσεως ἀδείας λειτουργίας Ἀλληλασφαλιστικῶν Συνεταιρισμῶν - Ἀλληλασφαλιστικῶν Ταμείων	»	1.000
2. Τῶν Ἰσολογισμῶν τῶν ὡς ἄνω Συνεταιρισμῶν, Ταμείων καὶ Σωματείων	»	1.000
ΙΙ Εἰς τὸ Τέταρτον τεῦχος, τῶν δικαστικῶν πράξεων, προσκλήσεων καὶ λοιπῶν δημοσιεύσεων	»	400

Τὸ ὑπὲρ τοῦ Ταμείου Ἀλληλοβοηθείας Προσωπικοῦ Ἐθνικοῦ Τυπογραφείου (ΤΑΠΕΤ) καταβλητέον ποσοστὸν ἐπὶ τῶν τελῶν δημοσιεύσεων ἐν τῷ Δελτίῳ Ἀνωνύμων Ἑταιρειῶν καὶ Ἑταιρειῶν Περιωρισμένης Εὐθύνης ἐν γένει ὡρίσθη εἰς 5%.

Δ'. ΚΑΤΑΒΟΛΗ ΣΥΝΔΡΟΜΩΝ - ΤΕΛΩΝ ΔΗΜΟΣΙΕΥΣΕΩΝ ΚΑΙ ΠΟΣΟΣΤΩΝ Τ.Α.Π.Ε.Τ.

1. Αἱ συνδρομαὶ τοῦ ἐσωτερικοῦ καὶ τὰ τέλη δημοσιεύσεων προκαταβάλλονται εἰς τὰ Δημόσια Ταμεῖα ἔναντι ἀποδεικτικοῦ εἰσπράξεως, ὅπερ, μερίμνῃ τοῦ ἐνδιαφερομένου, ἀποστέλλεται εἰς τὴν Ὑπηρεσίαν τοῦ Ἐθνικοῦ Τυπογραφείου.

2. Αἱ συνδρομαὶ τοῦ ἐξωτερικοῦ δύνανται ν' ἀποστέλλωνται καὶ εἰς ἀνάλογον συνάλλαγμα δι' ἐπιταγῆς ἐπ' ὀνόματι τοῦ Διευθυντοῦ τοῦ Ἐθνικοῦ Τυπογραφείου.

3. Ἡ καταβολὴ τοῦ ὑπὲρ τοῦ Τ.Α.Π.Ε.Τ. ποσοστοῦ ἐπὶ τῶν ἀνωτέρω συνδρομῶν καὶ τελῶν δημοσιεύσεων ἐνεργεῖται ἐν Ἀθήναις μὲν εἰς τὸ Ταμεῖον τοῦ ΤΑΠΕΤ (Κατάστημα Ἐθνικοῦ Τυπογραφείου), ἐν ταῖς λοιπαῖς δὲ πόλεσι τοῦ Κράτους εἰς τὰ Δημόσια Ταμεῖα, ὅπερ ἀποδίδεται εἰς τὸ ΤΑΠΕΤ, συμφώνως πρὸς τὰ ὁριζόμενα διὰ τῶν ὑπ' ἀριθ. 192378/3639 τοῦ ἔτους 1947 (RONEO 185) καὶ 178048/5321/31.7.65 (RONEO 139) ἐγκυκλίων διαταγῶν τοῦ Γενικοῦ Λογιστηρίου τοῦ Κράτους. Ἐπὶ συνδρομῶν ἐξωτερικοῦ ἀποστελλομένων δι' ἐπιταγῶν, συναποστέλλεται διὰ τῶν ἐπιταγῶν καὶ τὸ ὑπὲρ τοῦ ΤΑΠΕΤ ποσοστόν.

Ο ΓΕΝΙΚΟΣ ΔΙΕΥΘΥΝΤΗΣ

ΣΕΡΑΦΕΙΜ ΤΡΙΑΝΤΑΦΥΛΛΟΥ

ΕΚ ΤΟΥ ΕΘΝΙΚΟΥ ΤΥΠΟΓΡΑΦΕΙΟΥ